


アンカー (スチール1.6t)

注1) 開き止めはW=5.000以上の場合使用する  
 注2) H=3000以上はジョイントバー3段とする



部番	部品名	材料名規格又はメーカー名
①	ハンガーレール	A6063S Sアルマイト光輝クリアー加工 (押出型材)
②	ガイドレール	冷間圧延鋼板JISG4806S US304HL
③	戸当り	A6063S Sアルマイト光輝クリアー加工 (押出型材)
④	親柱	A6063S Sアルマイト光輝クリアー加工 (押出型材)
⑤	ジョイントバー	A6063S Sアルマイト光輝クリアー加工 (押出型材)
⑥	開き止め	A6063S Sアルマイト光輝クリアー加工 (押出型材)
⑦	子柱	A6063S Sアルマイト光輝クリアー加工 (押出型材)
⑧	鎌錠	ミワロック (FN-4)
⑨	引き手	ステンレス角引き手
⑩	滑車	

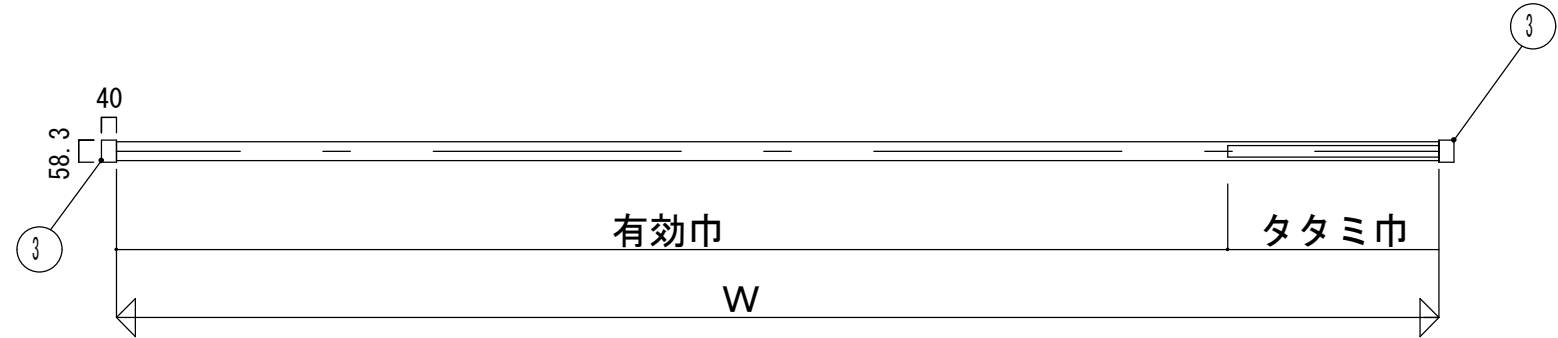


項目	訂正などの履歴	設計	検図	承認	名称	アルミフォールディングゲート一般図		
					縮尺	1/20	図番	—




R付の場合ハンガーレール及びガイドレールはステンレスを使用

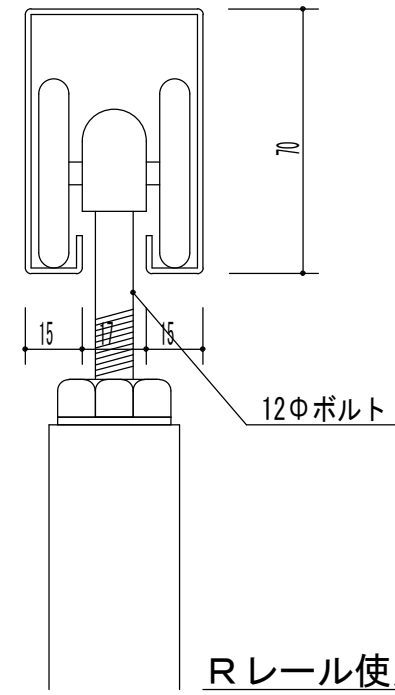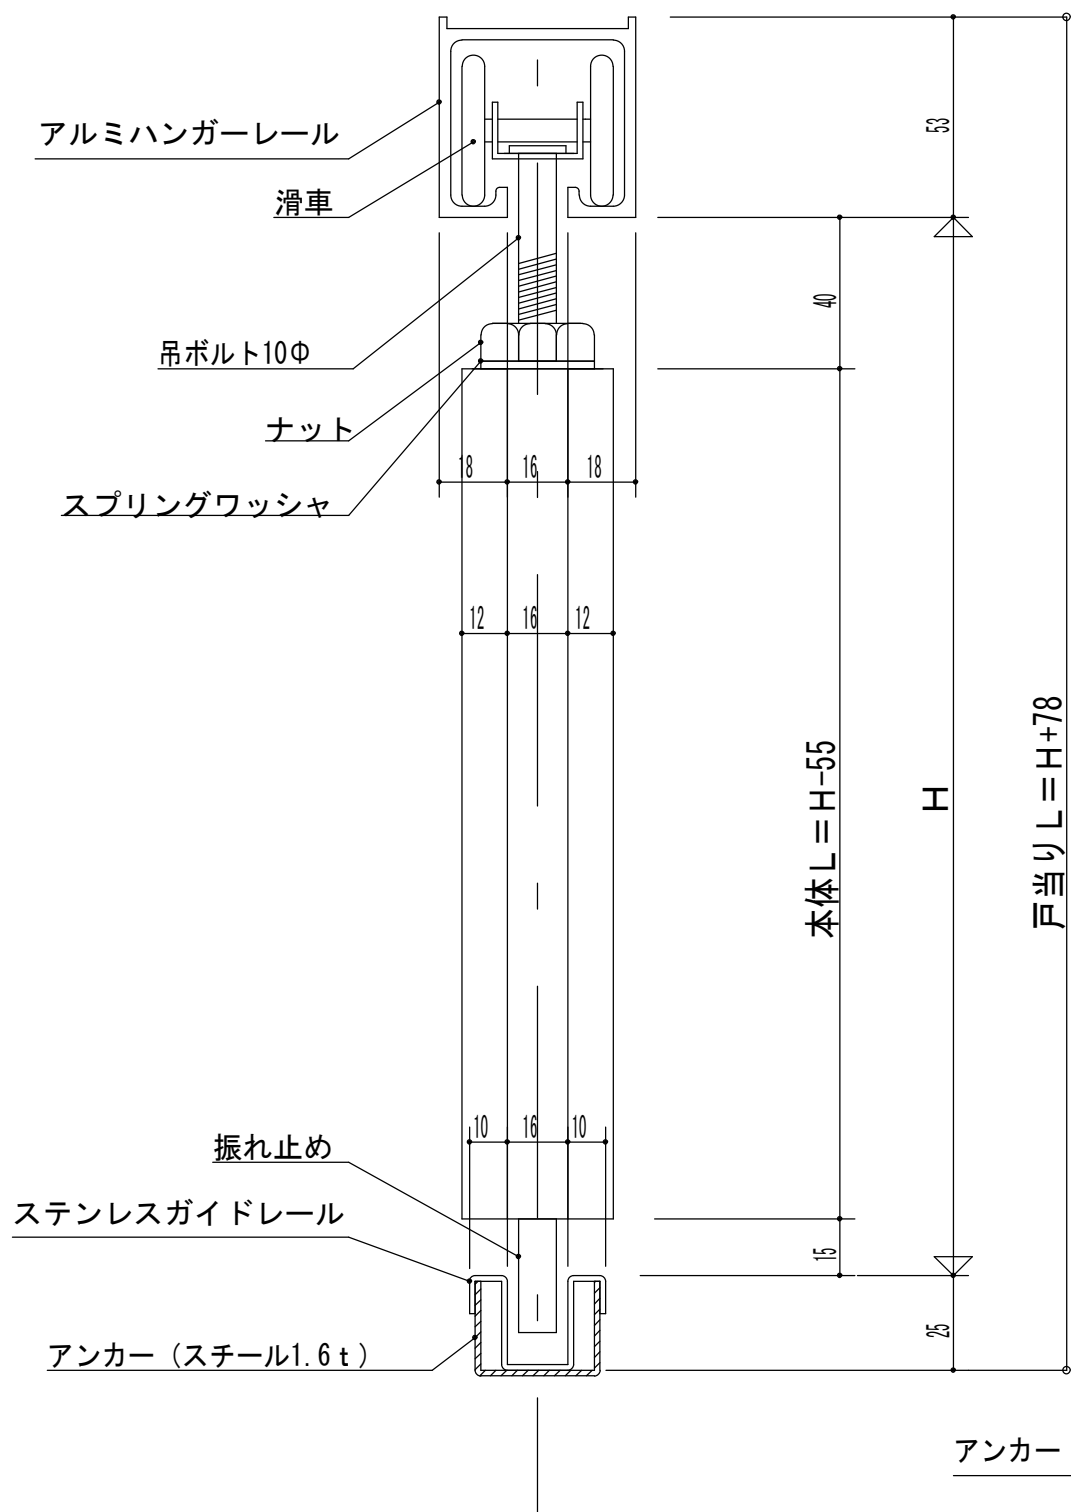


Rレール使用時の直線レール

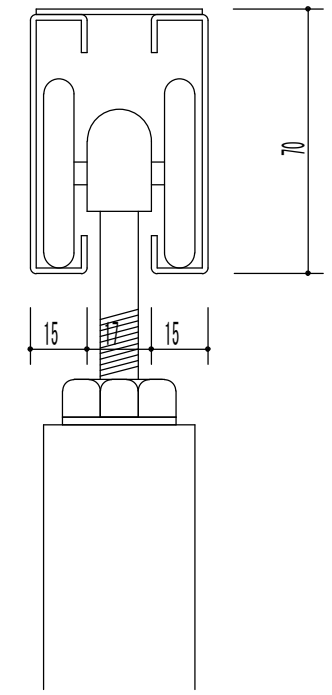

600R、900R及び特殊R

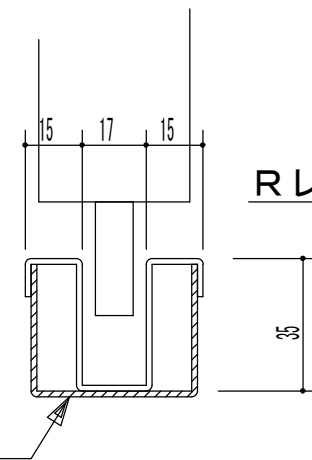

Rレール使用時の直線レール

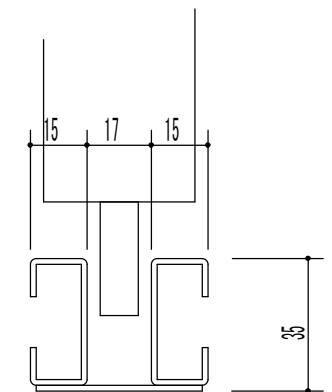

600R、900R及び特殊R

項目	訂正などの履歴	設計	検図	承認	名称	アルミフォールディングゲート断面詳細図		
	2012/09/19				縮尺	1/2	図番	