



アンカー (スチール1.6t)

注1) 開き止めはW=5.000以上の場合使用する
 注2) H=3000以上はジョイントバー3段とする

部番	部品名	材料名規格又はメーカー名
①	ハンガーレール	A6063 S Sアルマイト光輝クリアー加工 (押出型材)
②	ガイドレール	冷間圧延鋼板JISG4806 S U S 304 H L
③	戸当り	A6063 S Sアルマイト光輝クリアー加工 (押出型材)
④	親柱	A6063 S Sアルマイト光輝クリアー加工 (押出型材)
⑤	ジョイントバー	A6063 S Sアルマイト光輝クリアー加工 (押出型材)
⑥	開き止め	A6063 S Sアルマイト光輝クリアー加工 (押出型材)
⑦	子柱	A6063 S Sアルマイト光輝クリアー加工 (押出型材)
⑧	鎌錠	
⑨	引き手	ステンレス角引き手
⑩	滑車	

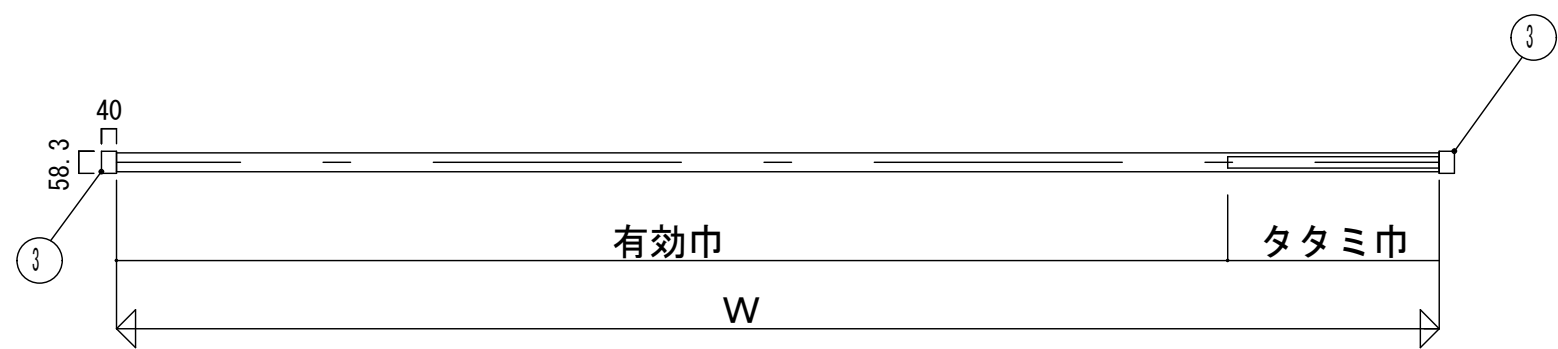

項目	訂正などの履歴	設計	検図	承認	アルミフォールディングゲート一般図			
					名称	縮尺	図番	
					名称	1/20	図番	—

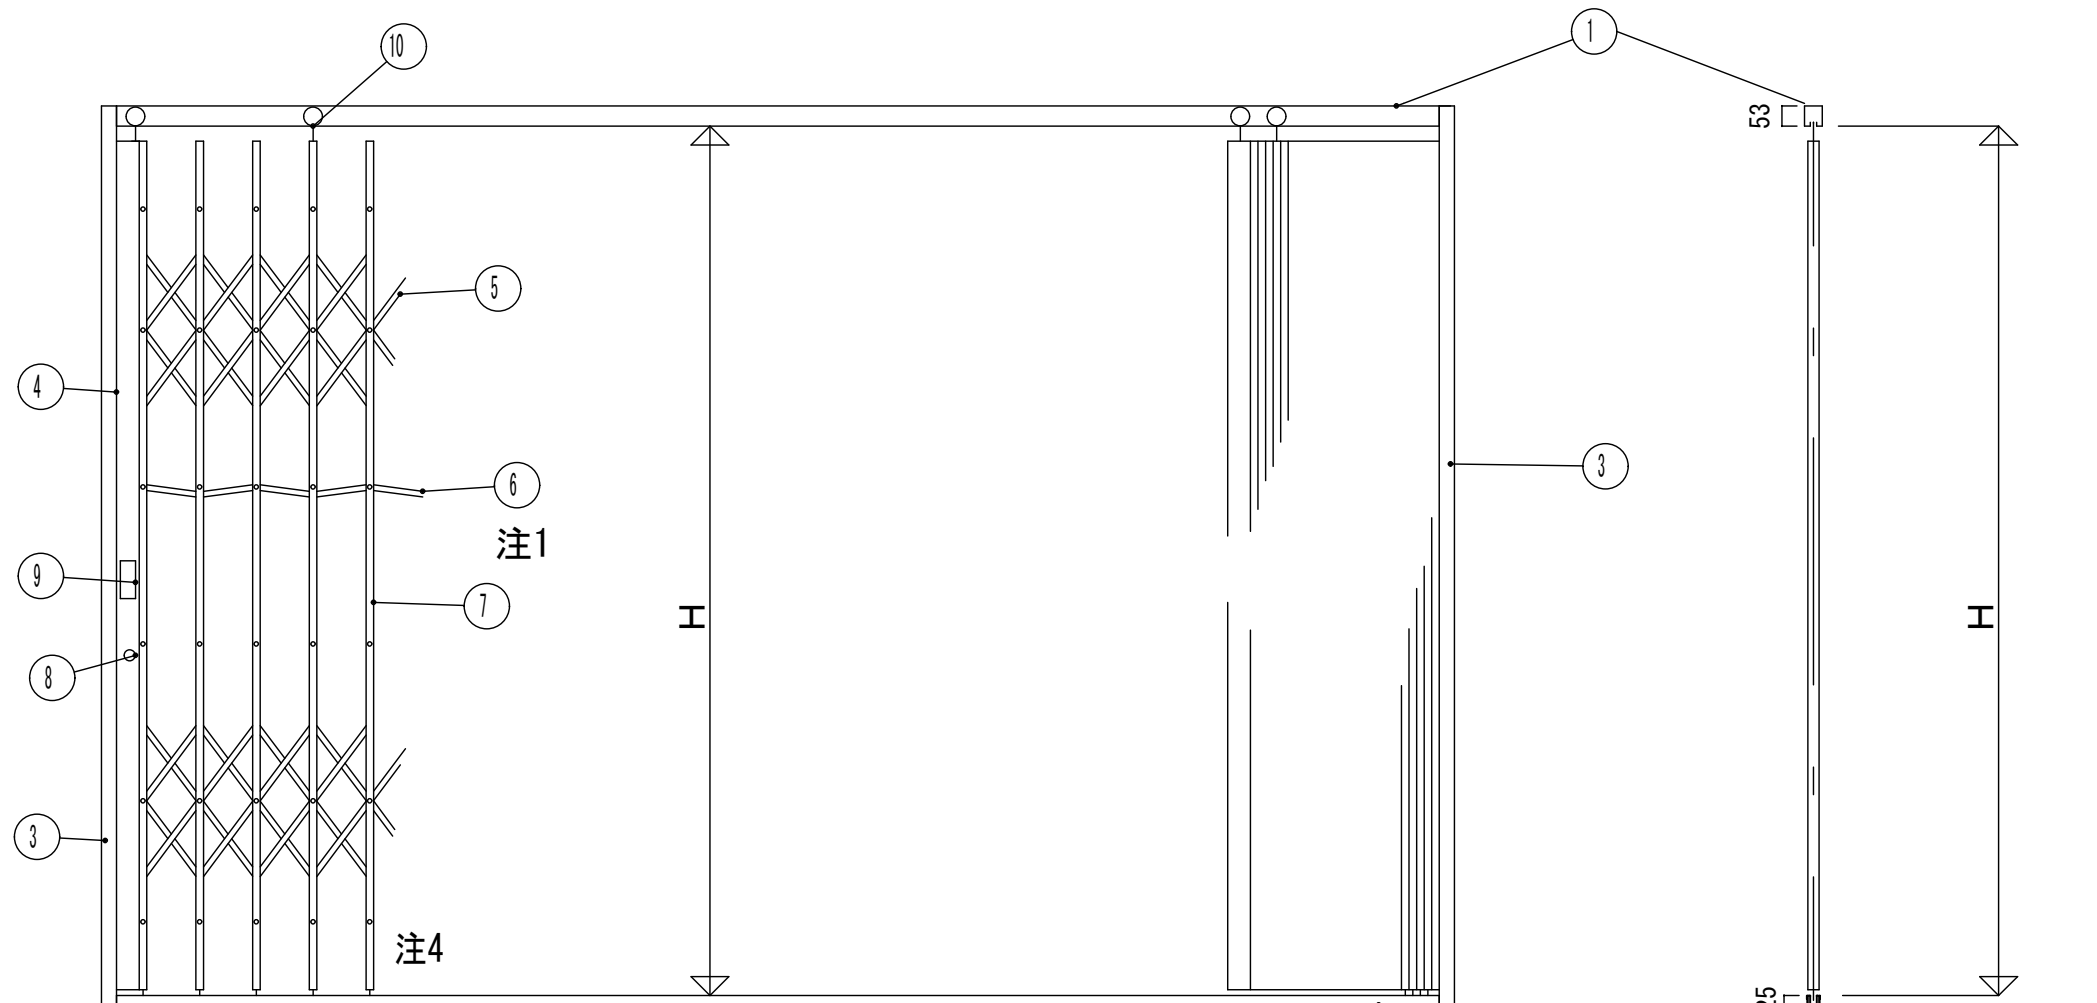

注1) 開き止めはW=5.000以上の場合使用する
 注2) H=3000以上はジョイントバー3段とする
 注3) 曲線含むハンガーレールは別仕様
 注4) 付属金具類はステンレス、ジュラコン

部番	部品名	材料名規格又はメーカー名
①	ハンガーレール	A6063Sアルマイトステンカラー艶消し(押出型材)
②	ガイドレール	冷間圧延鋼板JISG4806SUS304HL
③	戸当り	A6063Sアルマイトステンカラー艶消し(押出型材)
④	親柱	A6063Sアルマイトステンカラー艶消し(押出型材)
⑤	ジョイントバー	A6063Sアルマイトステンカラー艶消し(押出型材)
⑥	開き止め	A6063Sアルマイトステンカラー艶消し(押出型材)
⑦	子柱	A6063Sアルマイトステンカラー艶消し(押出型材)
⑧	鎌錠	
⑨	引き手	ステンレス角引き手
⑩	滑車	スチール(ユニクロ)(曲線仕様は別)

項目	訂正などの履歴	設計	検図	承認	名称	アルミフォールディングゲート一般図(ステンカラー)		
					縮尺	1/20	図番	—

