


注1


注1) 開き止めはW=5.000以上の場合使用する

注2) H=3000以上はジョイントバー3段とする

部番	部品名	材料名規格又はメーカー名
①	ハンガーレール	熱間圧延鋼板亜鉛めっきJISG3302
②	ガイドレール	熱間圧延鋼板亜鉛めっきJISG3302
③	戸当り	熱間圧延鋼板JISG3101SS50
④	親柱	熱間圧延鋼板JISG3101SS50
⑤	ジョイントバー	熱間圧延鋼板JISG3101SRB84
⑥	開き止め	熱間圧延鋼板JISG3101SRB84
⑦	子柱	熱間圧延鋼板亜鉛めっきJISG3813
⑧	鎌錠	
⑨	引き手	スチール鋼板亜鉛めっき
⑩	滑車	樹脂(ジュラコン)

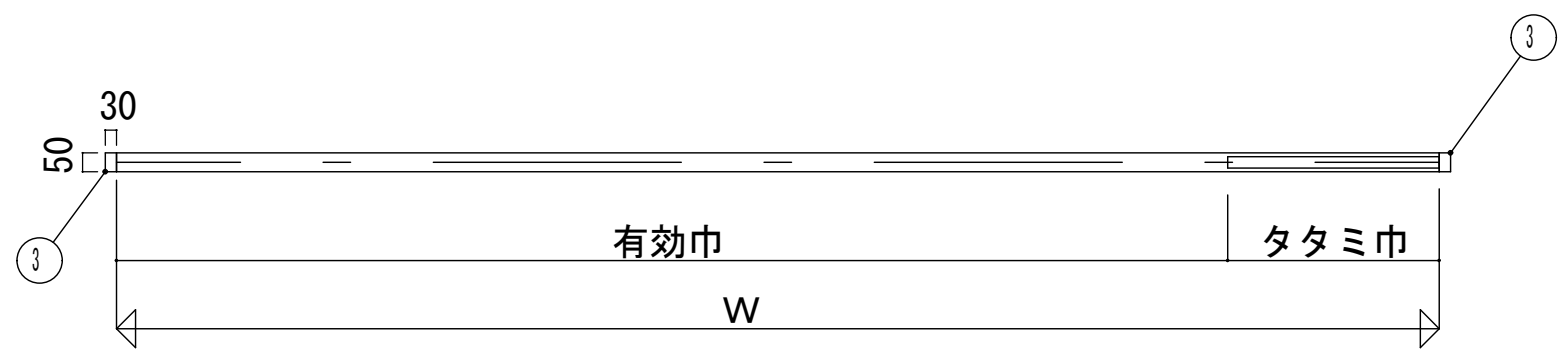

項目	訂正などの履歴	設計	検図	承認	名称	スチールフォールディングゲート一般図		
	2012/09/19				縮尺	1/20	図番	—

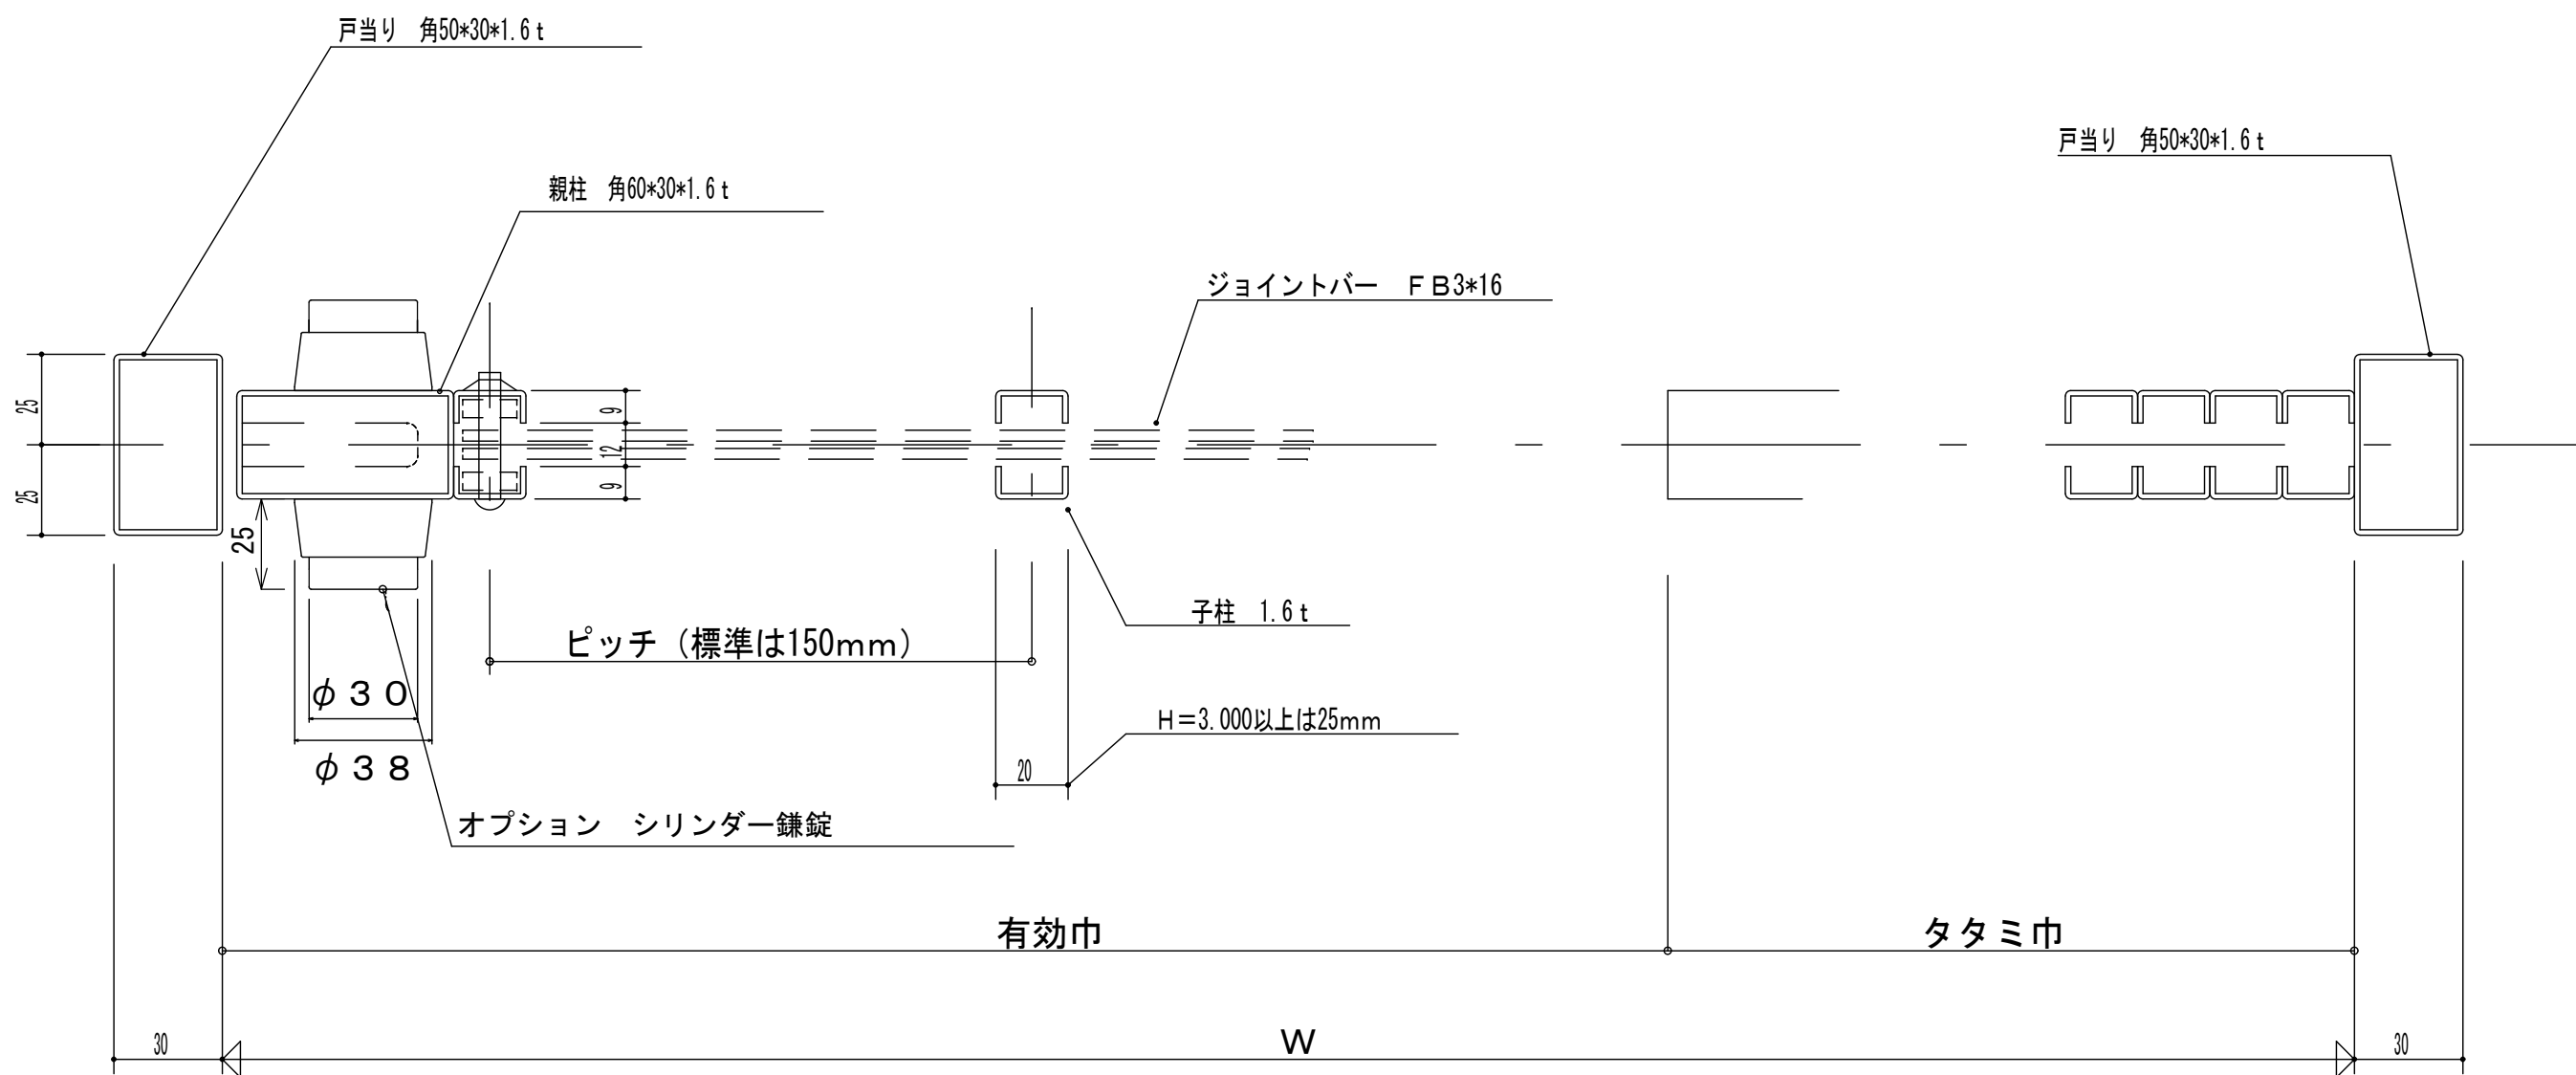

項目	訂正などの履歴	設計	検図	承認	名称	スチールフォールディングゲート平面詳細図		
	2012/09/19、2012/10/12シリンダー錠表記追加20211005明記削除							
	2013/03/28 戸当り・親柱ストライク板 出なし							
	2014/10/1 鍵の高さ変更				縮尺	1/2	図番	

