


部番	部品名	材料名規格又はメーカー名
①	ハンガーレール	冷間圧延鋼板JISG4806SUS304HL
②	ガイドレール	冷間圧延鋼板JISG4806SUS304HL
③	戸当り	冷間圧延鋼板JISG4806SUS304HL
④	親柱	冷間圧延鋼板JISG4806SUS304HL
⑤	丁番	A6063SSアルマイト (押出型材)
⑥	パイプ	ステンレス化粧パイプ
⑦	振れ止め	ステンレス化粧パイプ
⑧	鎌錠	
⑨	引き手	ステンレス角引き手
⑩	滑車	樹脂 (ジュラコン) またはスチール

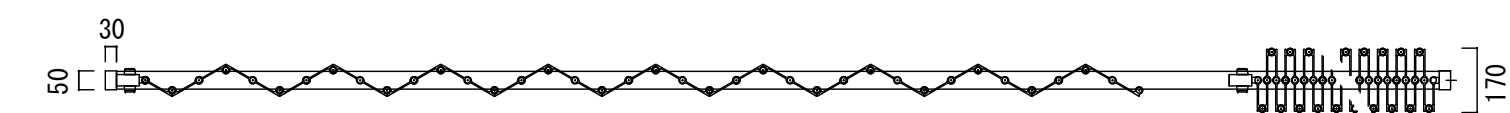

* Rレール仕様は、別途Rレール図面参照方

項目	訂正などの履歴	設計	検図	承認	名称	ステンレスパイプゲート一般図		
	2012/09/19、2012/10/12シリンダー追記				縮尺	1/20	図番	—

ステンレスパイプゲート (丁番アルミ)

※直線のみ仕様の場合

